


MAPA SYTUACYJNO-WYSOKOŚCIOWA
Z UZBROJENIEM TERENU
DO CELOW PROJEKTOWYCH
SKALA 1:500

Wyodrębnienie: pomorskie
Powiat: Puck
Gmina: Wągorzynowo
Dz. nr 39/2 ark. 04
sekcja nr 304/422/0731/304/422/0732
KERG 1478/2011



Prace polowe i kameralne:
Urząd Gminy Wągorzynowo
ul. Piłsudskiego 1
84-100 WĄGORZYNOWO
NIP 581-148-838 REGON 30829319
KRS 1478/2011
Miejscowość: Wągorzynowo
Data: 2011.07.13

STRASZĄCO POWIĄZANE W ANKIE
W obszarze oznaczonym kolorem
nie wolno prowadzić żadnych
działań budowlanych i
nie wolno zmieniać stanu
terenów zielonych i terenów
niezabudowanych. Wszelkie
działania w tym zakresie
wymagają zgody zarządcy
terenów zielonych i terenów
niezabudowanych.

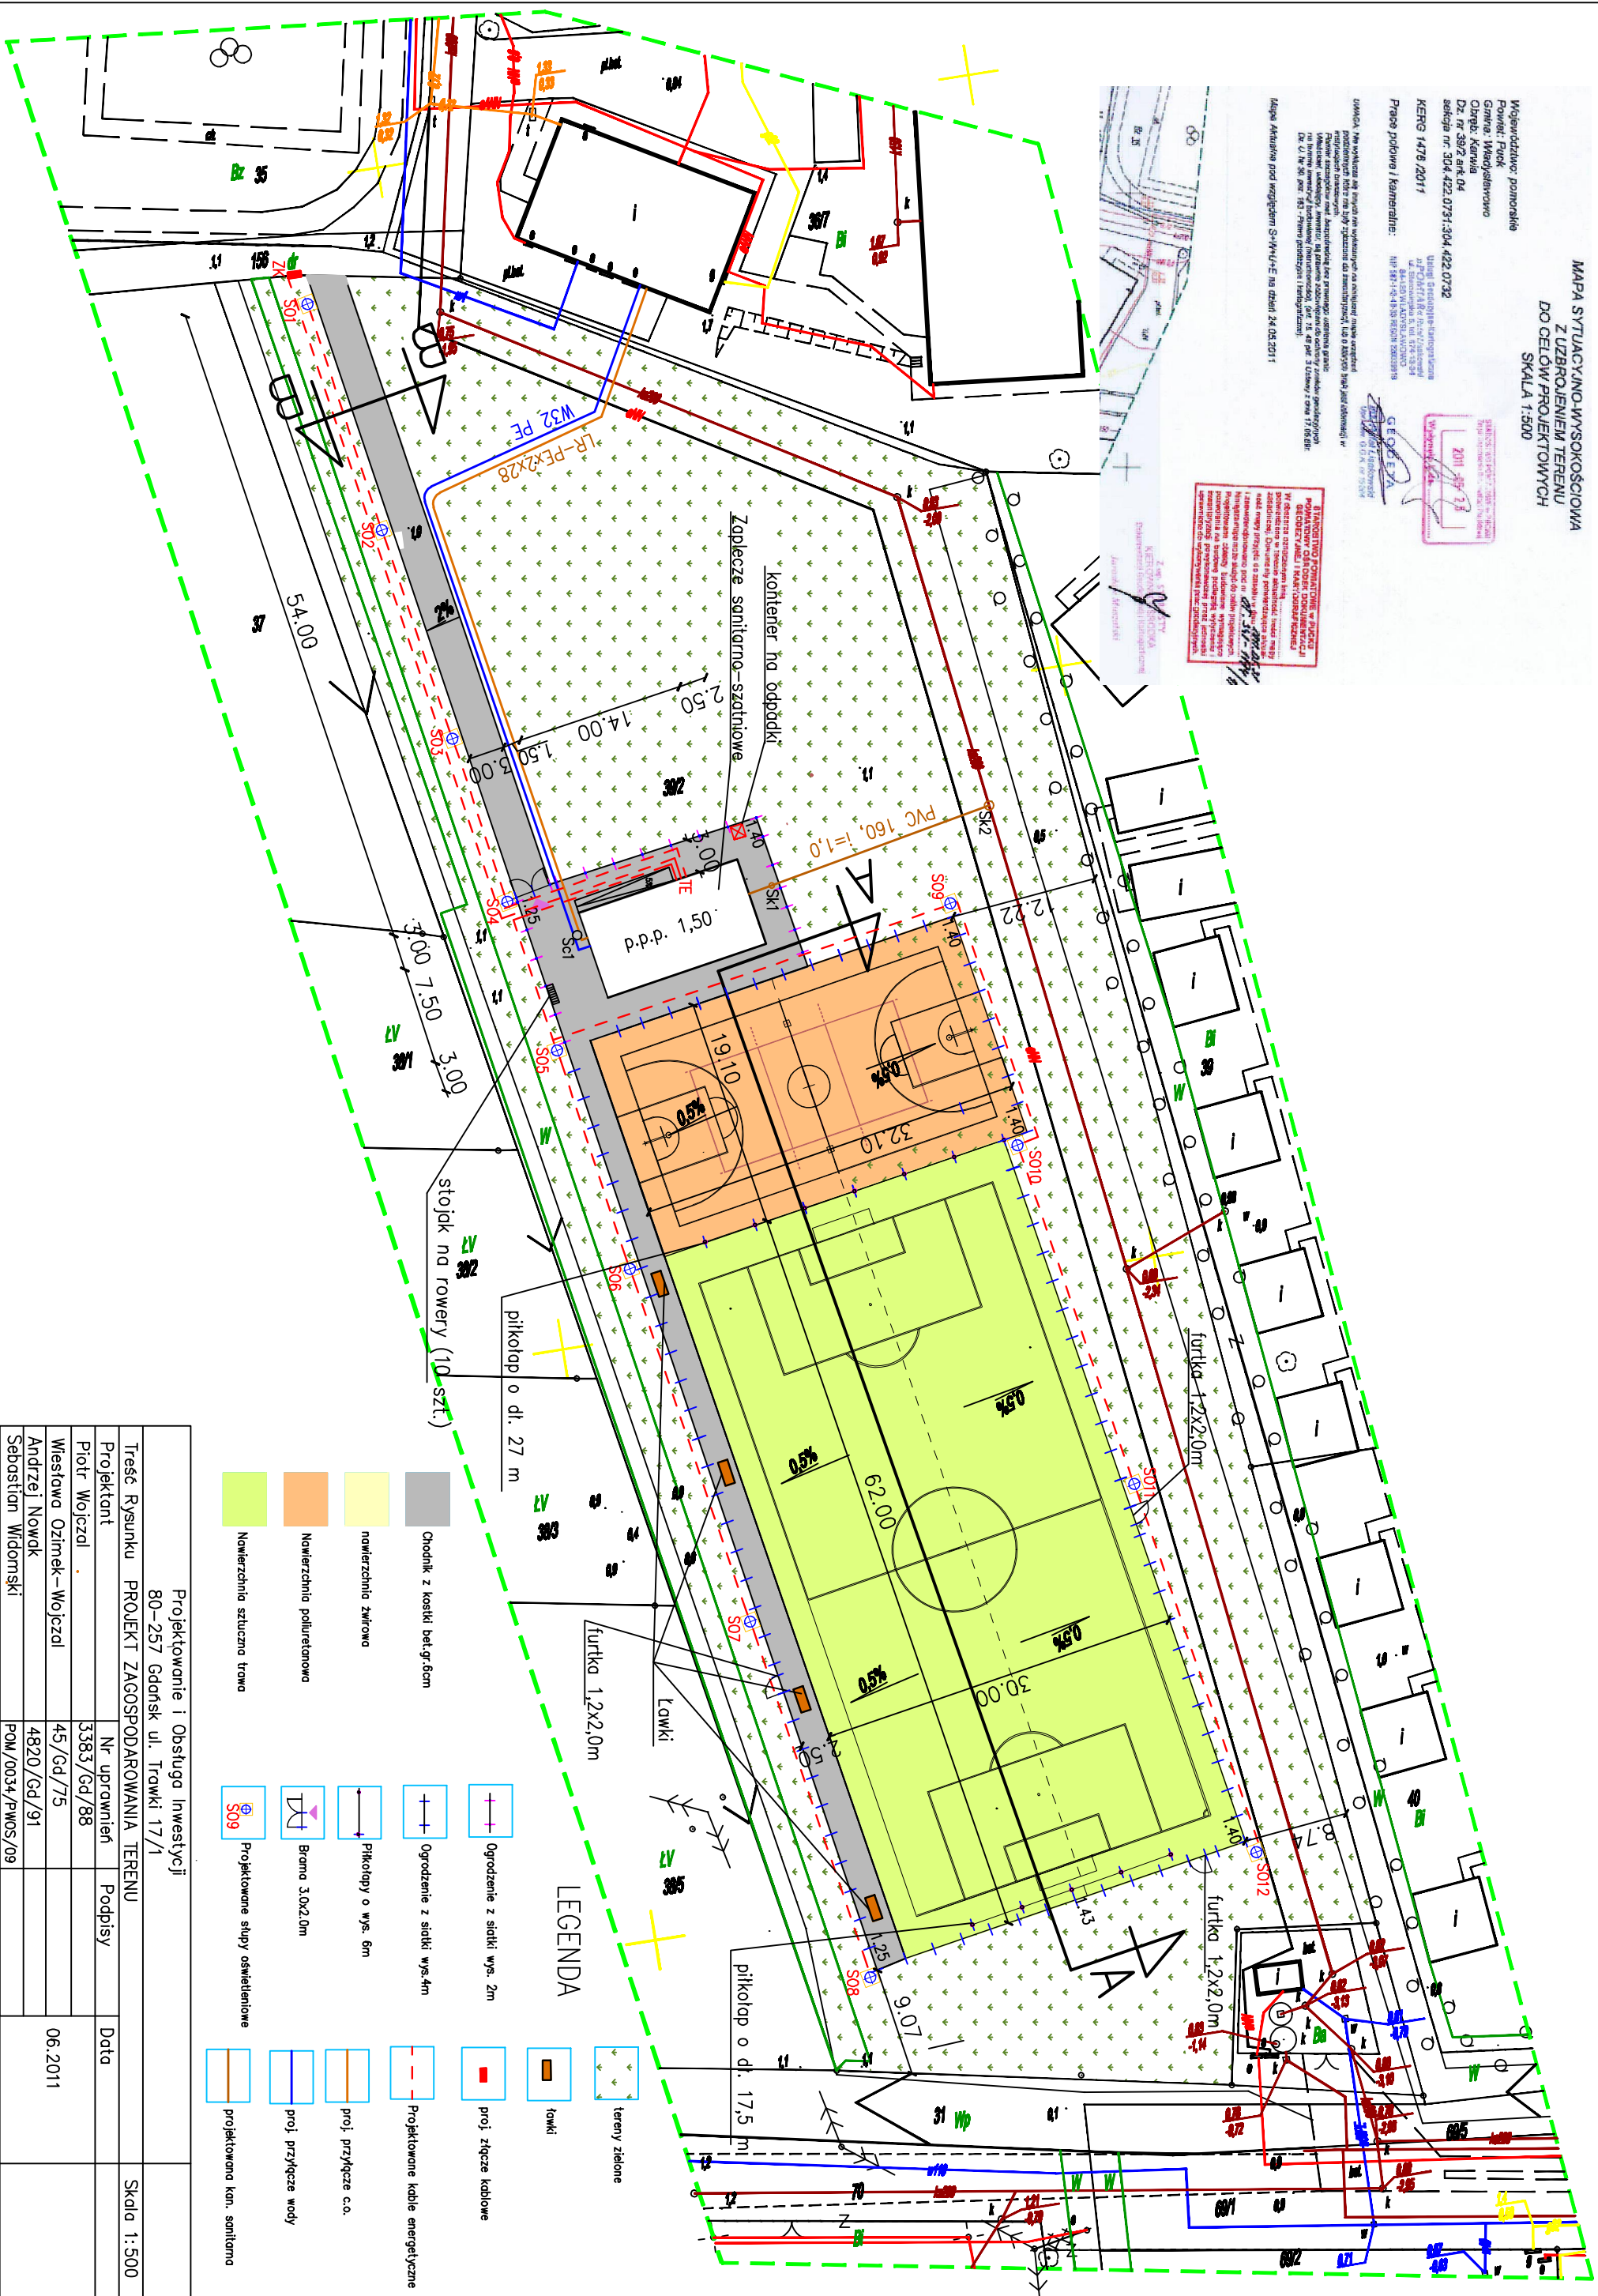

LEGENDA

	tereny zielone		ławki
	Chodnik z kostki betonowej		proj. złącze kablowe
	nawierzchnia żwirowa		Projektowane kable energetyczne
	Nawierzchnia poliuretanowa		proj. przyłącze c.o.
	Nawierzchnia sztuczna trawa		proj. przyłącze wody
	Projektowane słupy oświetleniowe		projektowana kan. sanitarna
	Ogrodzenie z siatki wys. 2m		
	Ogrodzenie z siatki wys. 4m		
	Pikiety o wys. 6m		
	Brama 3.0x2.0m		

Projektowanie i Obsługa Inwestycji		Skala 1:500
80-257 Gdąnsk ul. Trawki 17/1		
Treść Rysunku PROJEKT ZAGOSPODAROWANIA TERENU		
Projektant	Nr uprawnień	Podpisy
Piotr Wojczal	3383/Gd/88	
Wielawa Ozimek – Wojczal		Data
45/Gd/75		06.2011
Andrzej Nowak		
4820/Gd/91		
Sebastian Wiłomski		
POM/0034/PWOS/09		
Nazwa projektu	ZESPÓŁ BOISK SPORTOWYCH "MOJE BOISKO ORLIK 2012"	
Adres	Dz. nr 39/2, Karwia, GMINA Władysławowo	
	Nr rys.	1