


MAPA SYTUACYJNO-WYSOKOŚCIOWA
Z UZBROJENIEM TERENU
DO CELOW PROJEKTOWYCH
SKALA 1:500

Wyodrębnienie: pomorskie
Powiat: Puck
Gmina: Wągorzylowo
Dz. nr 39/2 ark. 04
sekcja nr 304-422-0731-304-422-0732
KERG 1478/2011



Prace wykonane na podstawie danych dostarczonych przez inwestora. Projektant nie odpowiada za niezgodność danych z rzeczywistością. 

Wskazanie na mapie terenów objętych ochroną krajoznawczą. 

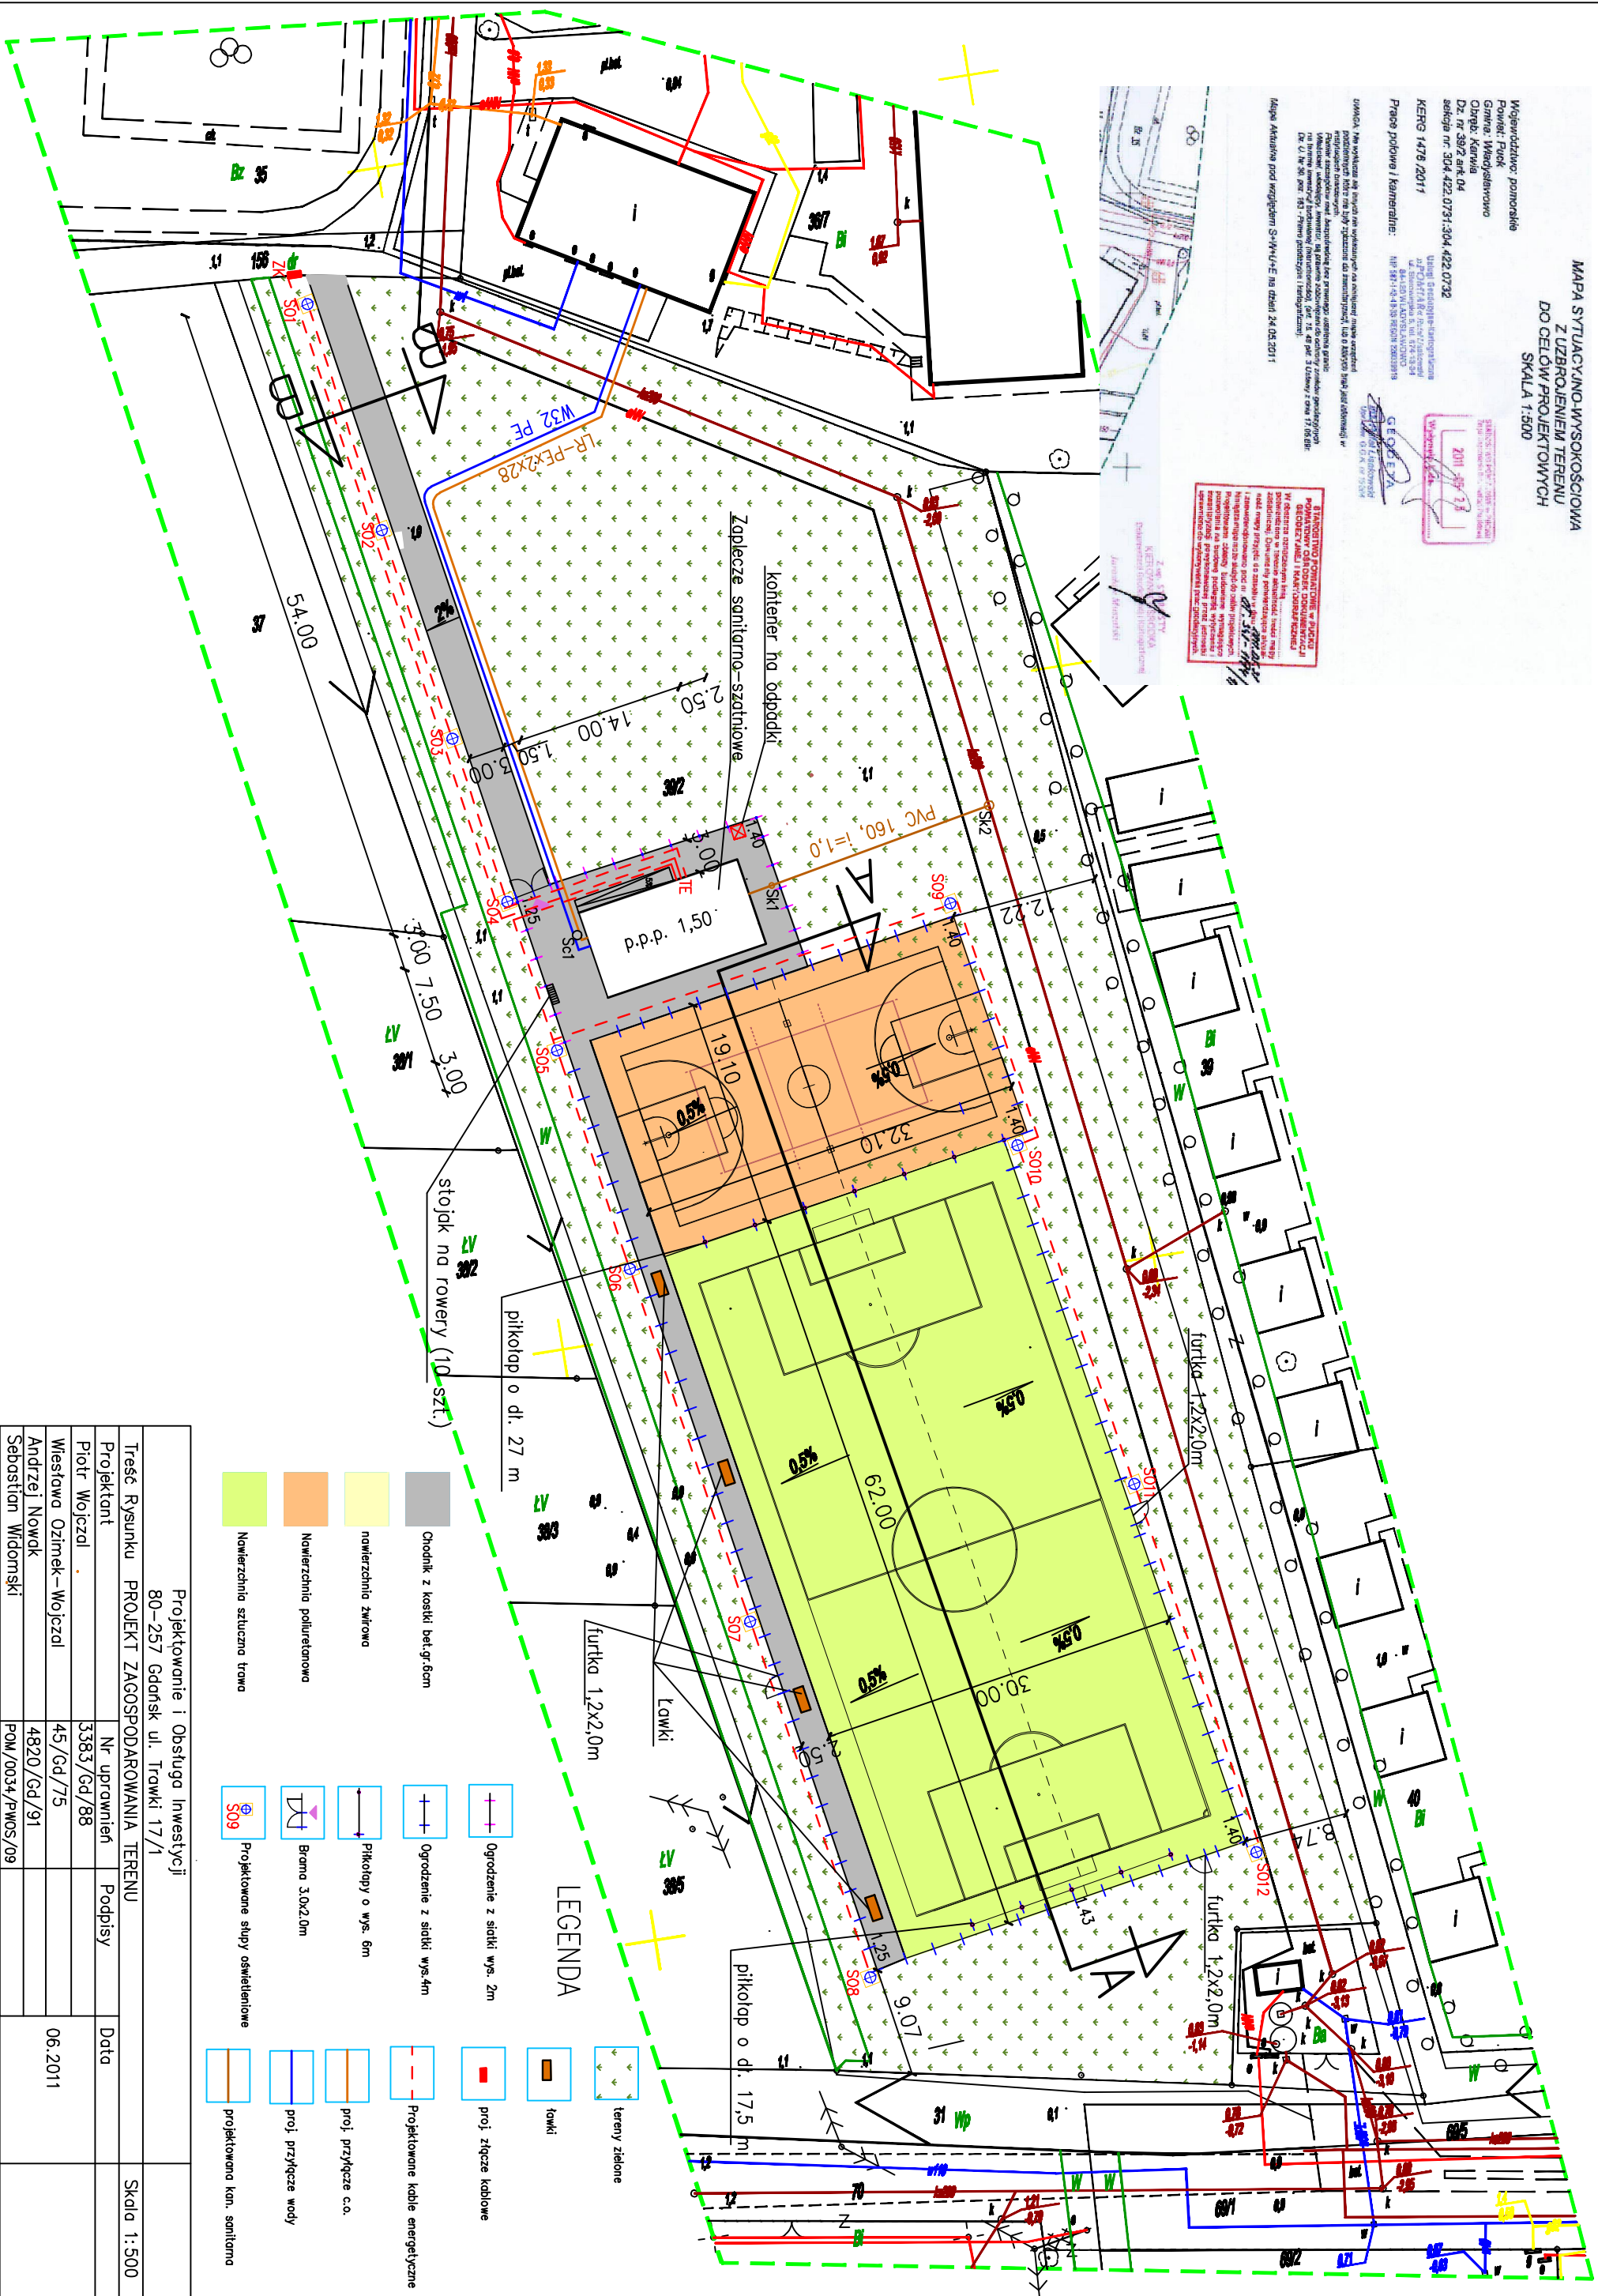

LEGENDA

	tereny zielone		ławki
	Chodnik z kostki beto-grdcm		proj. złącze kablowe
	nawierzchnia żwirowa		Projektowane kable energetyczne
	Nawierzchnia poliuretanowa		proj. przyłącze c.o.
	Nawierzchnia sztuczna trawa		proj. przyłącze wody
	Projektowane słupy oświetleniowe		projektowana kan. sanitarna
	Ogrodzenie z siatki wys. 2m		
	Ogrodzenie z siatki wys. 4m		
	Pikiety o wys. 6m		
	Brama 3,0x2,0m		

Projektowanie i Obsługa Inwestycji 80-257 Gdąnsk ul. Trawki 17/1				Skala 1:500
Treść Rysunku PROJEKT ZAGOSPODAROWANIA TERENU				
Projektant	Nr uprawnień	Podpisy	Data	
Piotr Wojczal	3383/Gd/88			
Wiesława Ozimek-Wojczal	45/Gd/75		06.2011	
Andrzej Nowak	4820/Gd/91			
Sebastian Wiłomski	POM/0034/PWOS/09			
Nazwa projektu	ZESPÓŁ BOISK SPORTOWYCH "MOJE BOISKO ORLIK 2012"			Nr rys. 1
Adres	Dz. nr 39/2, Karwia, GMINA Władysławowo			