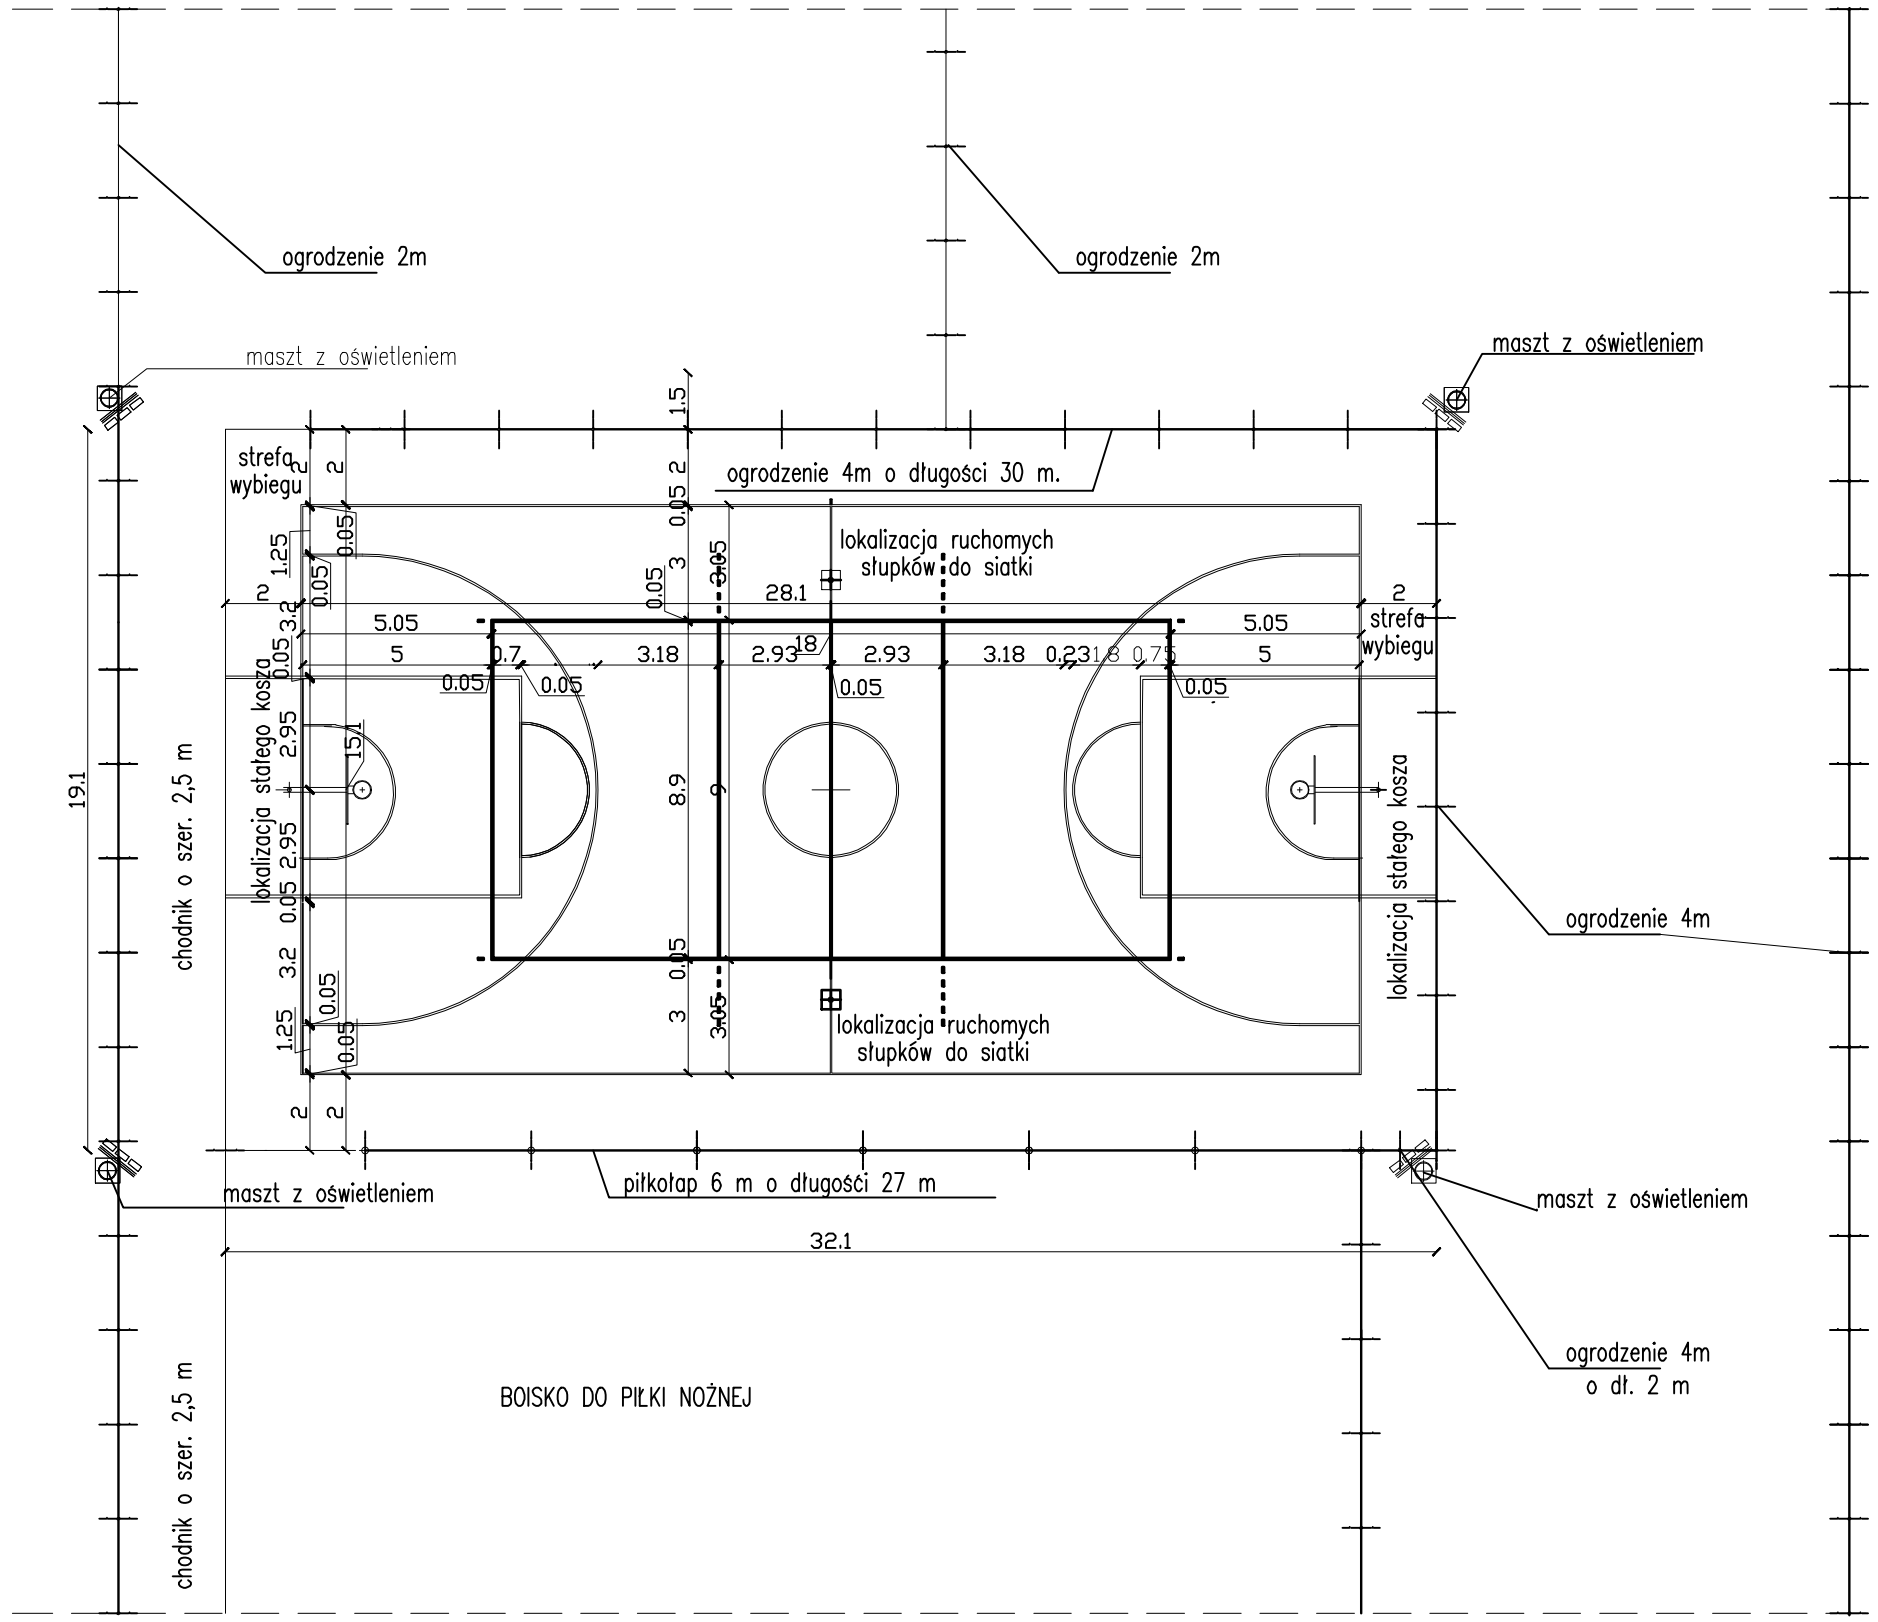

	Projektowanie i Obsługa Inwestycji 80–257 Gdańsk ul. Trawki 17/1				
Treść Rysunku	Boisko do koszykówki–szczegóły				Skala 1:200
Projektant		Nr uprawnień	Podpisy	Data	Branża
inż.Wiesława Ozimek–Wojczal		45/Gd/75		6. 2011	Architektura
mgr inż.Piotr Wojczal		3647/Gd/88			
					Nr rys. 3
Nazwa projektu	ZESPÓŁ BOISK SPORTOWYCH MOJE BOISKO ORLIK 2012				
Adres	Dz. nr 39/2, KARWIA, GMINA WŁADYSŁAWOWO				